


Alliancevej 14, 4. tv.

TYPE A6

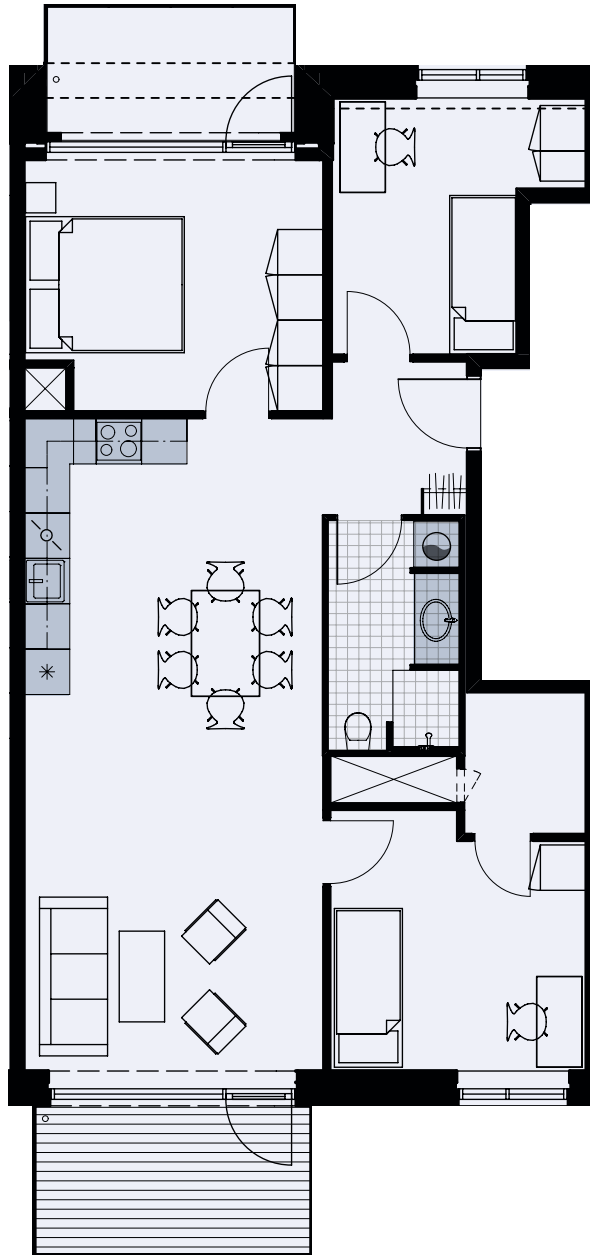

Målestok 1:100

103 m²

4 værelser



Køle-/fryseskab	
Kogeplade/ovn	
Indeholdt inventar	
Teknik	
Opvaskemaskine	
Vaskesøjle	
Altan/terrasse	