


Alliancevej 16, 3. mf.

TYPE C1

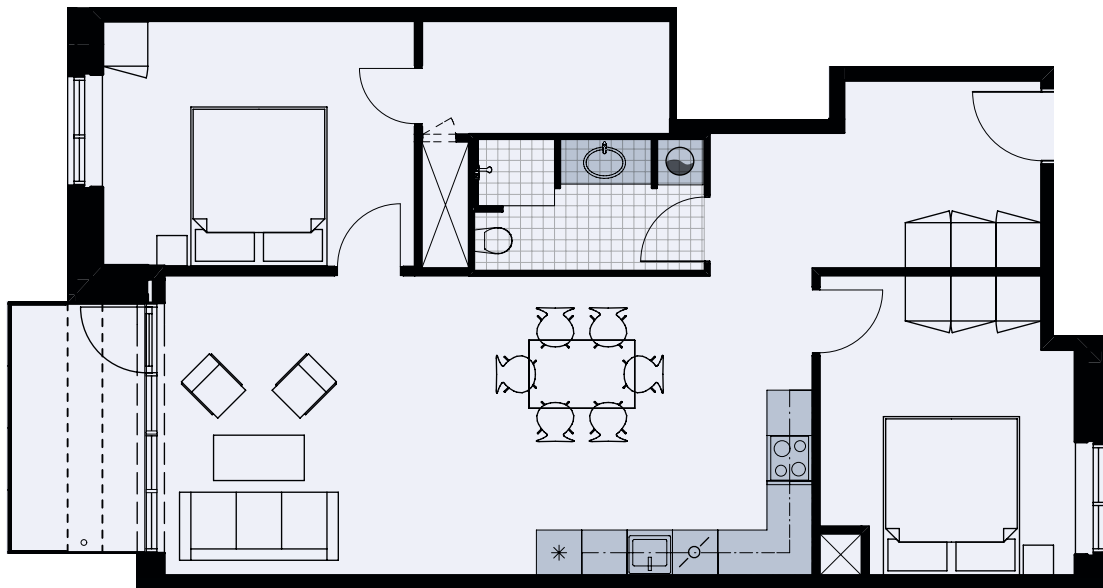

100 m²

3 værelser

Målestok 1:100



Køle-/fryseskab	
Kogeplade/ovn	
Indeholdt inventar	
Teknik	
Opvaskemaskine	
Vaskesøjle	
Altan/terrasse	