


# Alliancevej 16, st. th.

TYPE B2S

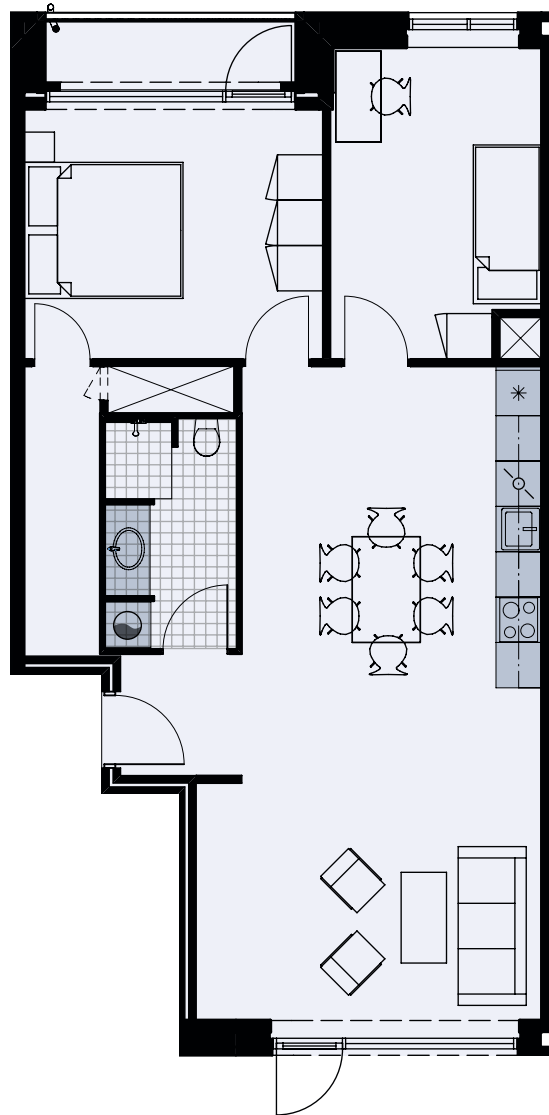

# 97 m<sup>2</sup>

## 3 værelser

Målestok 1:100



|                    |  |
|--------------------|--|
| Køle-/fryseskab    |  |
| Kogeplade/ovn      |  |
| Indeholdt inventar |  |
| Teknik             |  |
| Opvaskemaskine     |  |
| Vaskesøjle         |  |
| Altan/terrasse     |  |