


Alliancevej nr. 26, st. tv.

TYPE A3S

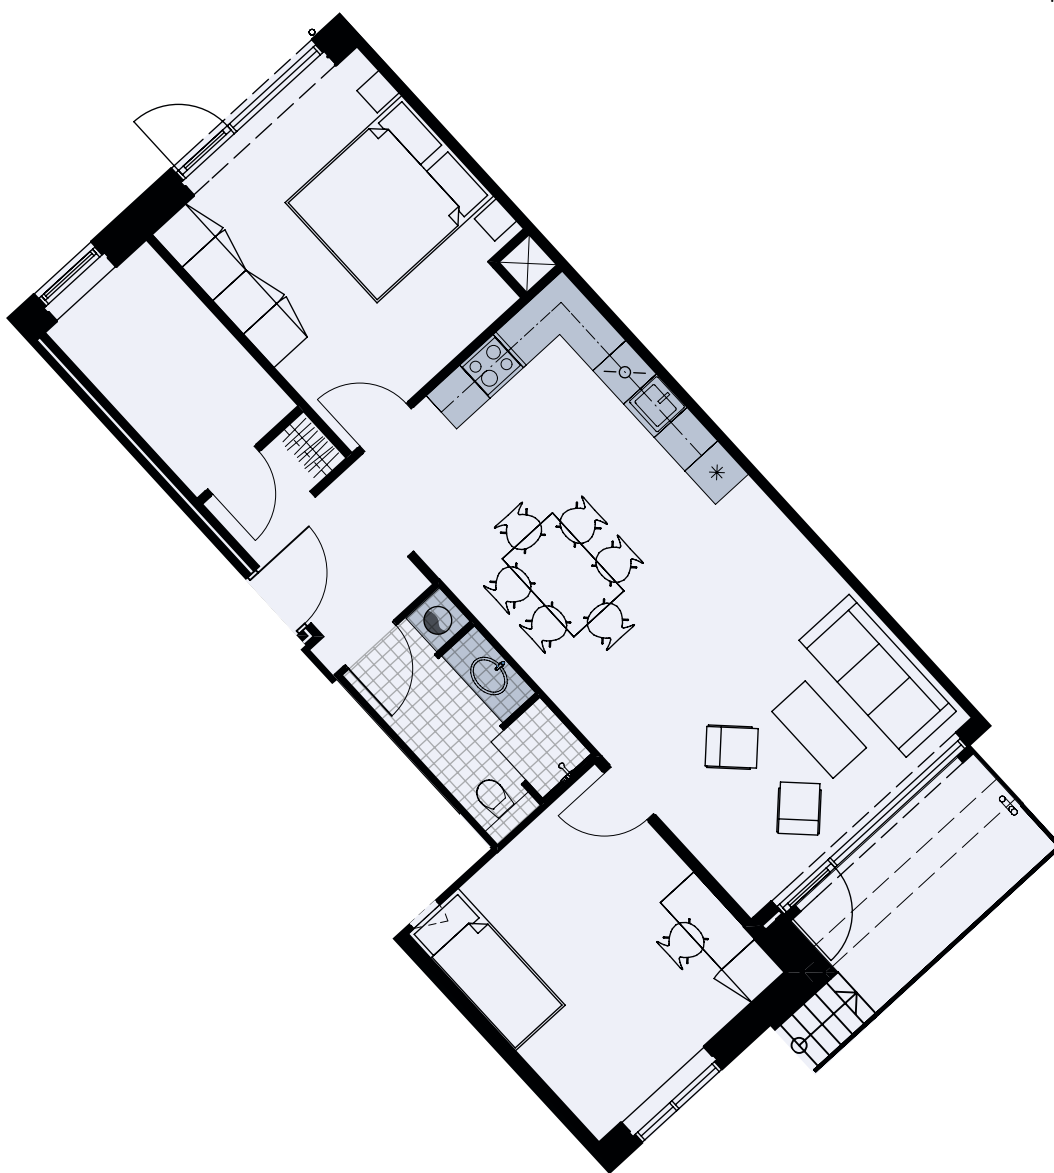

97 m²

3 værelser

Målestok 1:100



Køle-/fryseskab	
Kogeplade/ovn	
Indeholdt inventar	
Teknik	
Opvaskemaskine	
Vaskesøjle	
Altan/terrasse	