


# Alliancevej 30, st. tv.

TYPE A1S-A

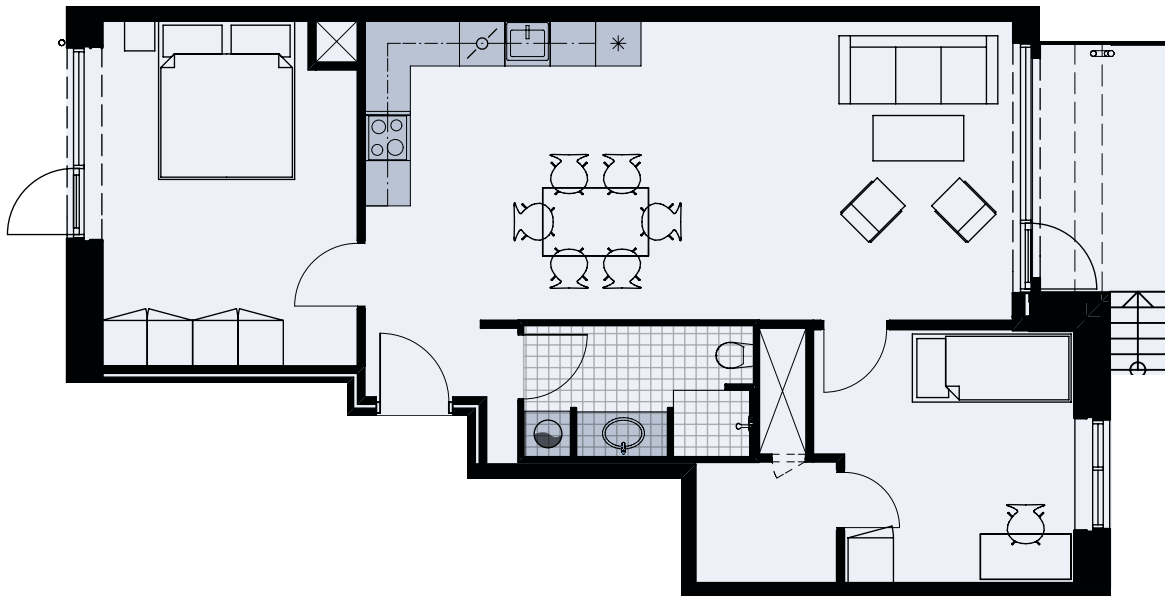

# 93 m<sup>2</sup>

## 3 værelser

Målestok 1:100



Køle-/fryseskab	
Kogeplade/ovn	
Indeholdt inventar	
Teknik	
Opvaskemaskine	
Vaskesøjle	
Altan/terrasse	
	1