


Alliancevej 32, 2. th.

TYPE D2

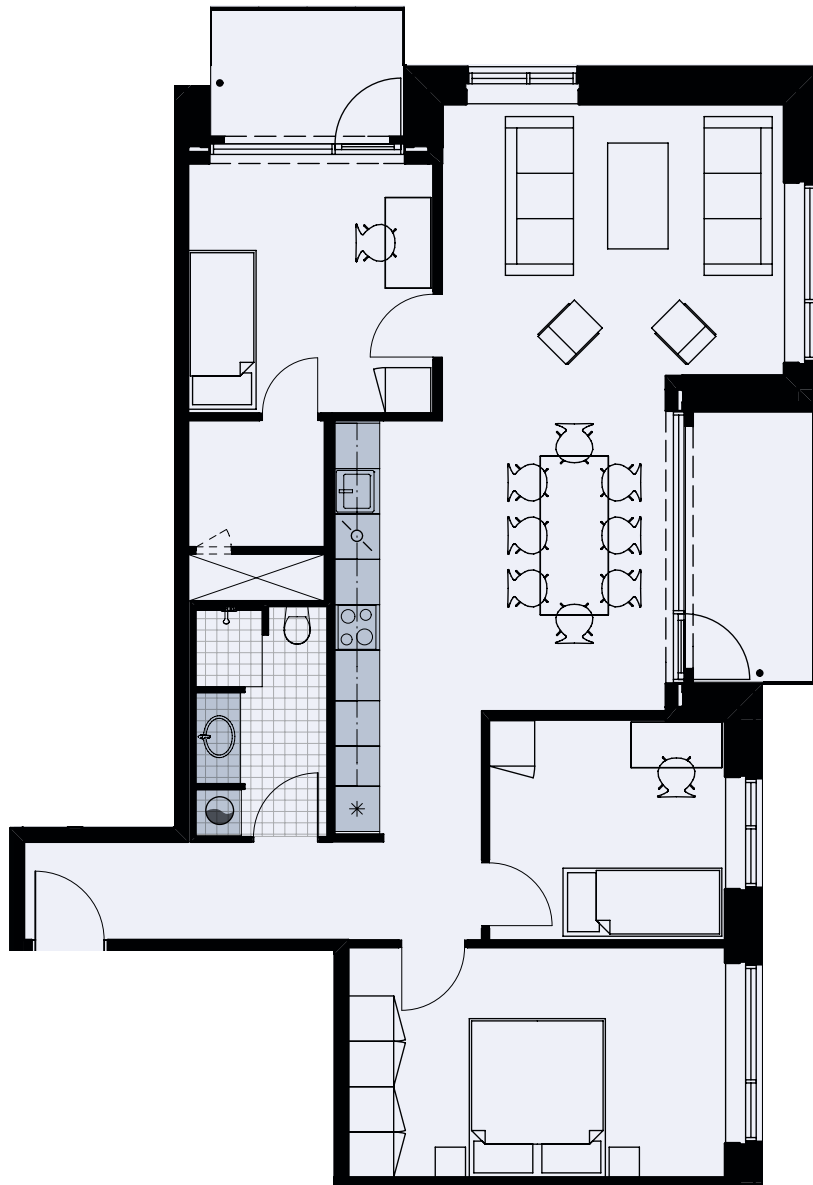

115 m²

4 værelser

Målestok 1:100



Køle-/fryseskab	*
Kogeplade/ovn	⊗
Indeholdt inventar	■
Teknik	⊗
Opvaskemaskine	⊗
Vaskesøjle	⊗
Altan/terrasse	2