


Alliancevej 32, 2. tv.

TYPE B1

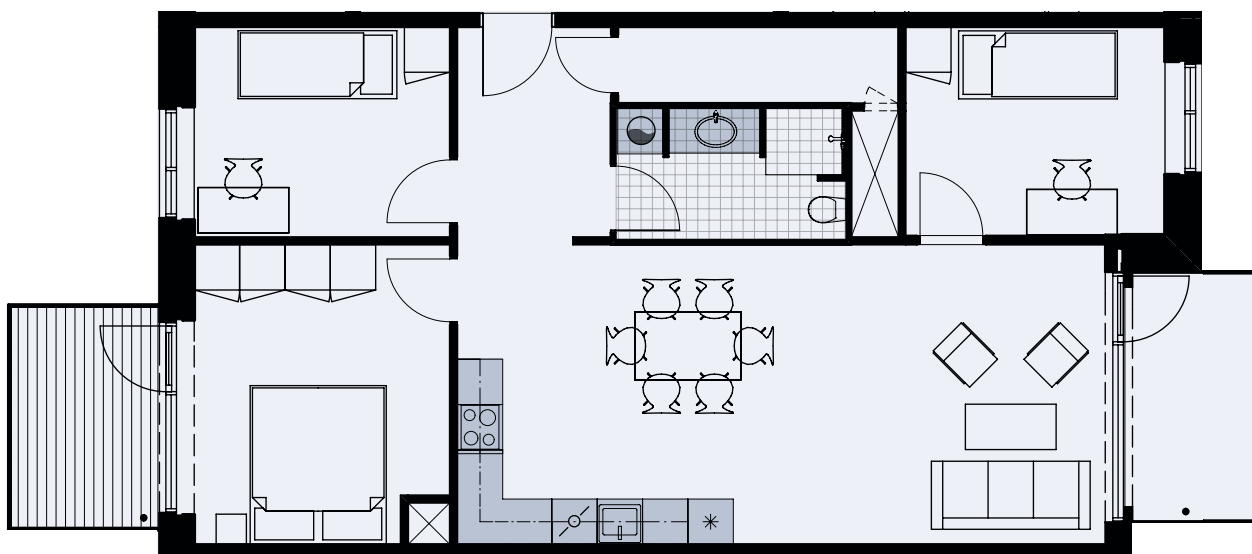

101 m²

4 værelser

Målestok 1:100



Køle-/fryseskab	
Kogeplade/ovn	
Indeholdt inventar	
Teknik	
Opvaskemaskine	
Vaskesøjle	
Altan/terrasse	