


Alliancevej 34, st.

TYPE A2

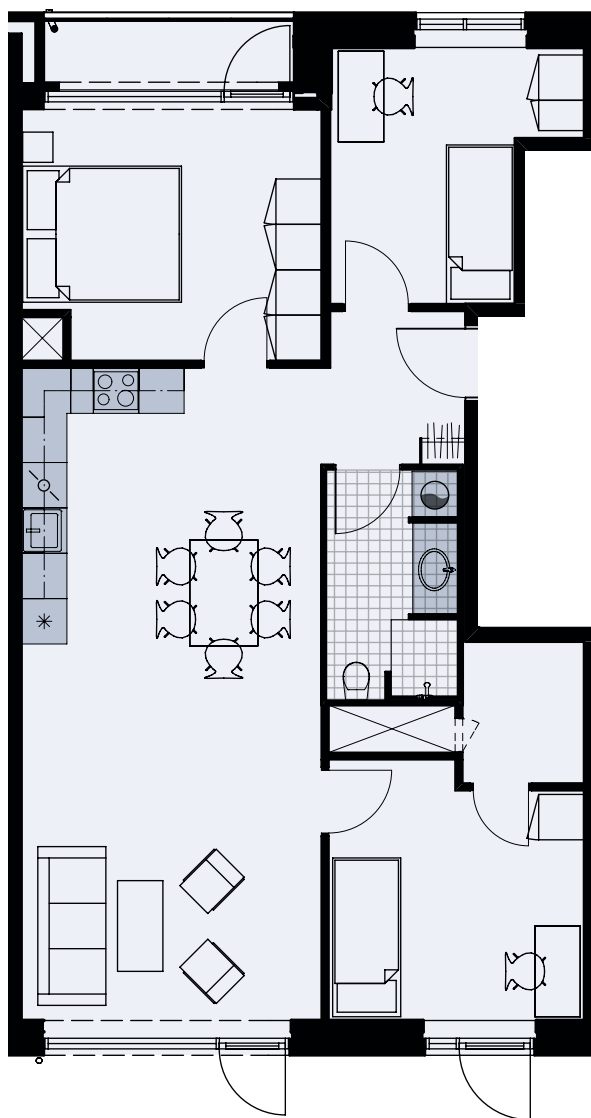

106 m²

4 værelser

Målestok 1:100



Køle-/fryseskab	*
Kogeplade/ovn	☉☉
Indeholdt inventar	■
Teknik	⊗
Opvaskemaskine	⊕
Vaskesøjle	⊙
Altan/terrasse	2